




Flurstück: 1123/1  
Gemarkung: Brambach (6508)

Gemeinde: Bad Brambach  
Kreis: Vogtlandkreis

5566991

3330732

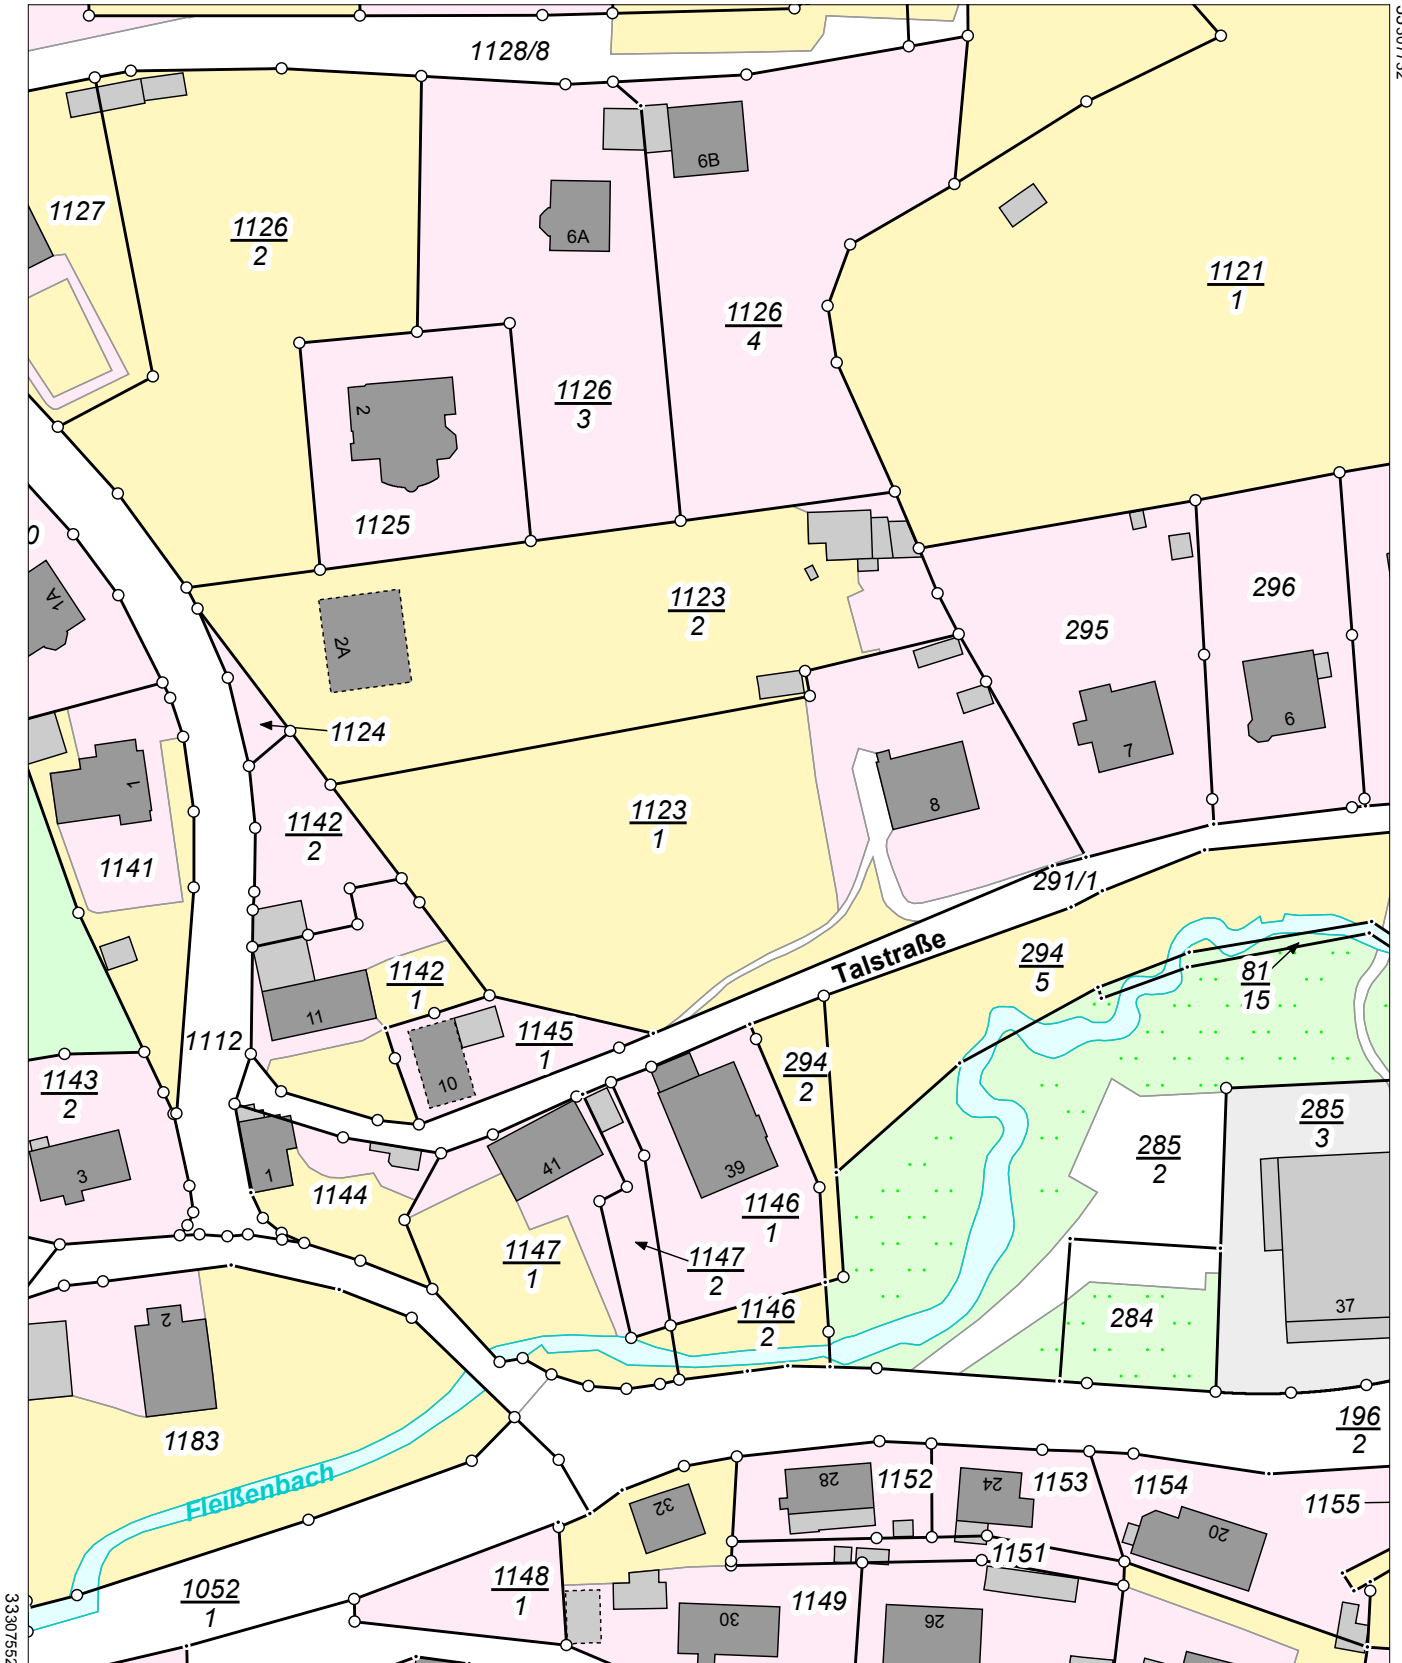

5566771

Maßstab 1:1000 0 10 20 30 Meter

Benutzung der Daten des Liegenschaftskatasters nach Maßgabe von § 13 des Sächsischen Vermessungs- und Katastergesetzes.  
Der Auszug aus dem Liegenschaftskataster ist zur Entnahme von Maßen, insbesondere von Grenzmaßen oder Grenzabständen nicht geeignet.  
Gefertigt durch: Landratsamt Vogtlandkreis Amt für Kataster und Geoinformation, Postplatz 5, 08523 Plauen