



Vermessungsverwaltung des Freistaates Sachsen

Staatliches Vermessungsamt Plauen


Auszug aus der Liegenschaftskarte

Kreis: kreisfreie Stadt Plauen
Gemeinde: Plauen

Gemarkung: Plauen
Flur:

Maßstab: 1:1000
Auszug vom: 04.05.2006

- Hinweise: 1. Benutzung der Daten des Liegenschaftskatasters nach Maßgabe von § 14 Sächsisches Vermessungsgesetz.
 2. Der Auszug aus der Liegenschaftskarte ist zur Entnahme von Maßen, insbesondere von Grenzmaßen oder Grenzabständen, nicht geeignet.
 3. Gebäude, die auf der Grundlage von Luftbilderzeugnissen erfasst wurden, sind besonders dargestellt.

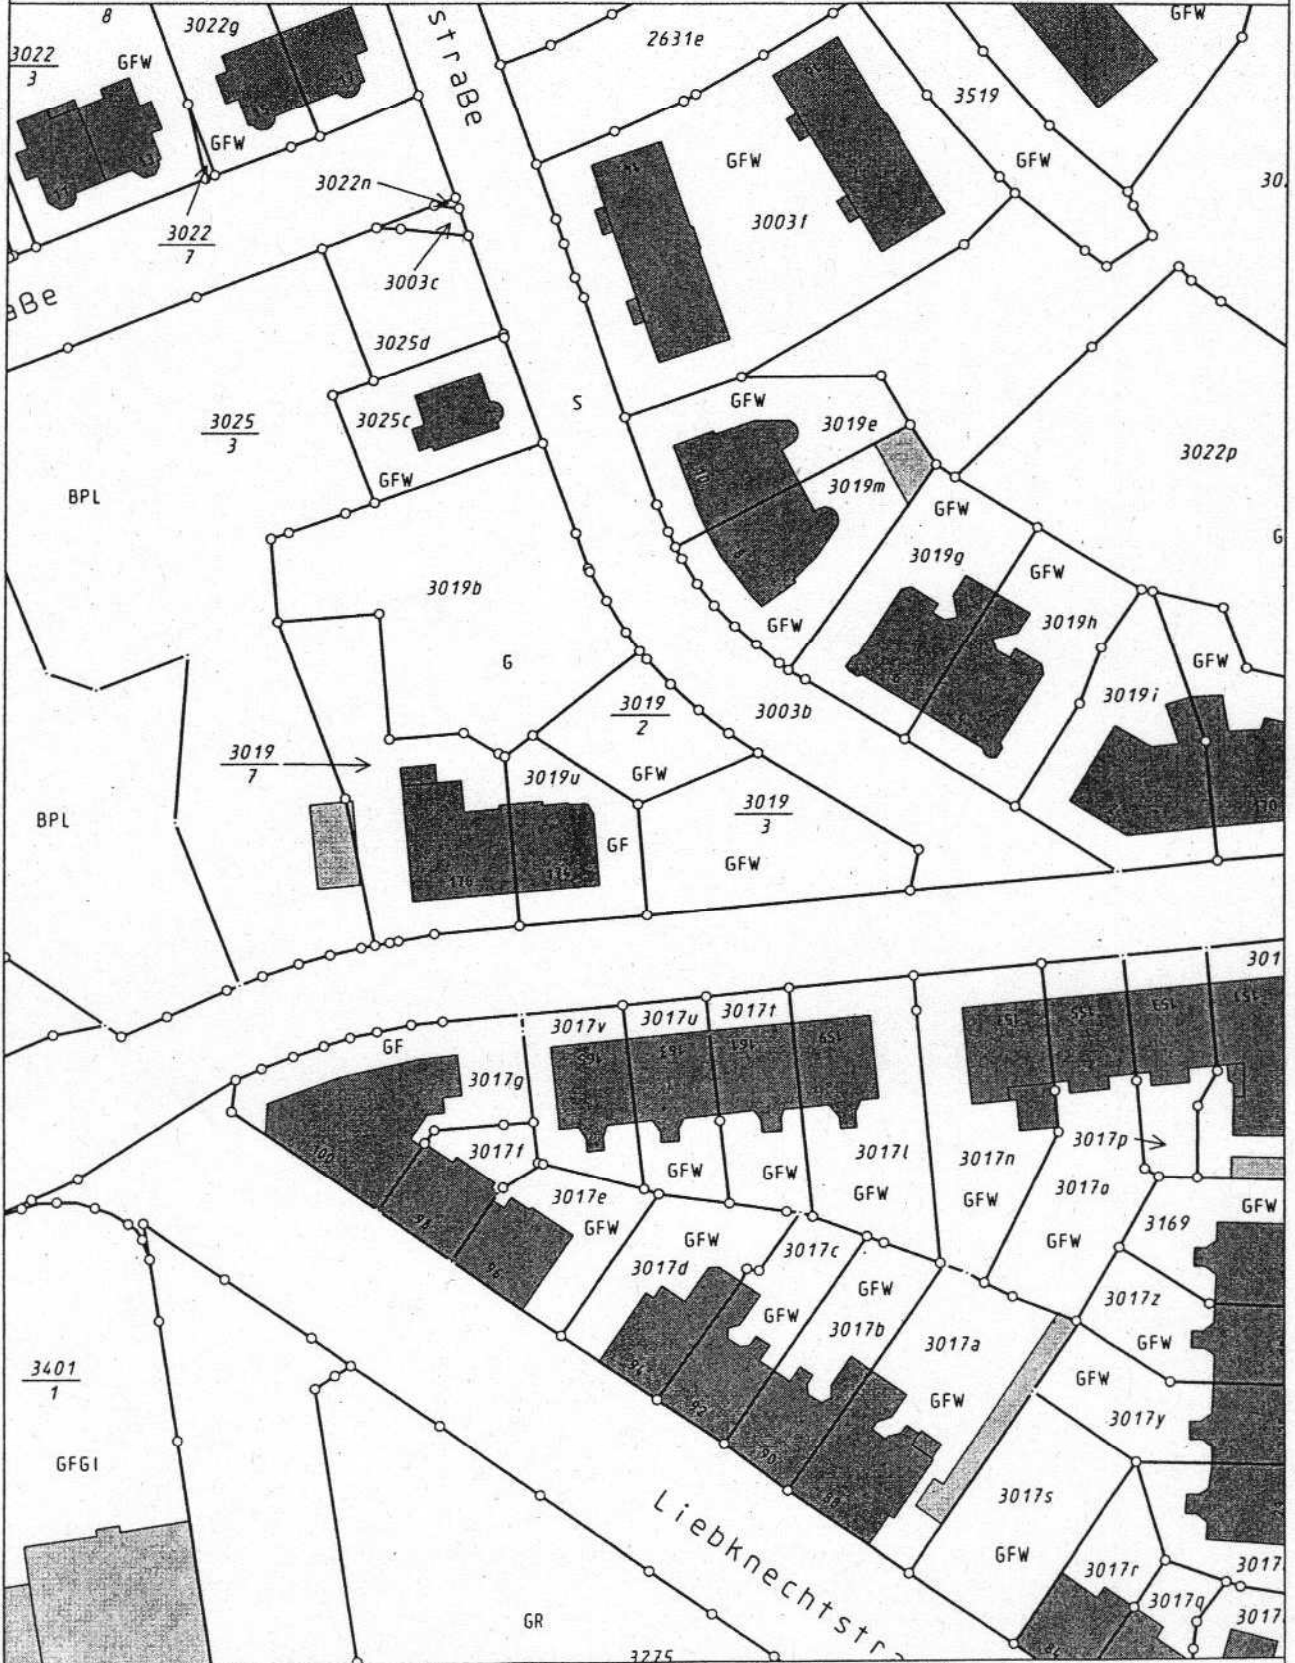

Dieser Auszug ist elektronisch erstellt und daher nicht unterzeichnet.